PLANIMETRIA GENERALE
SCALA 1: 2000

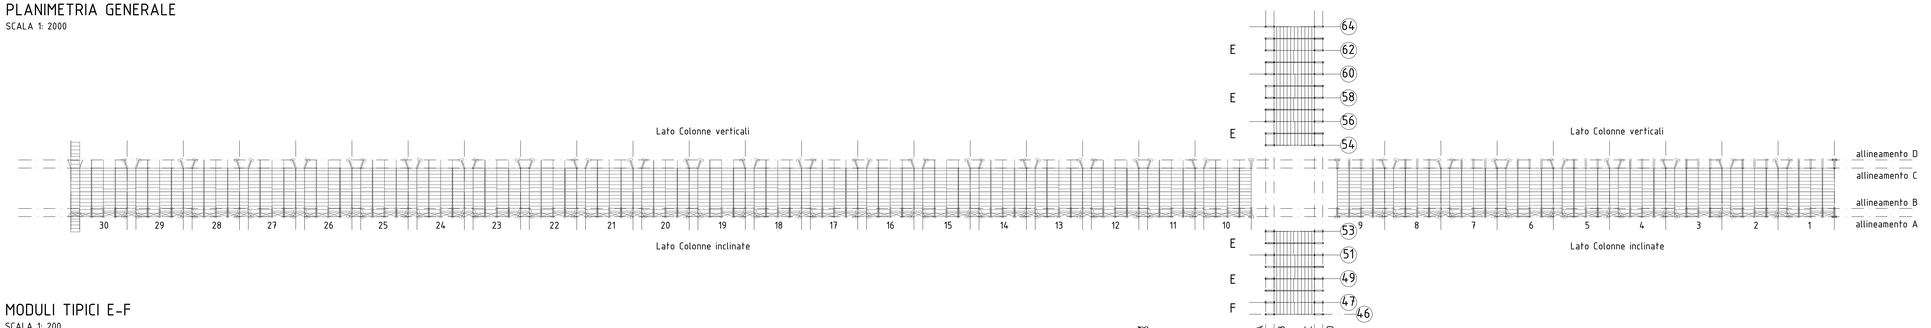

MODULI TIPICI E-F
SCALA 1: 200

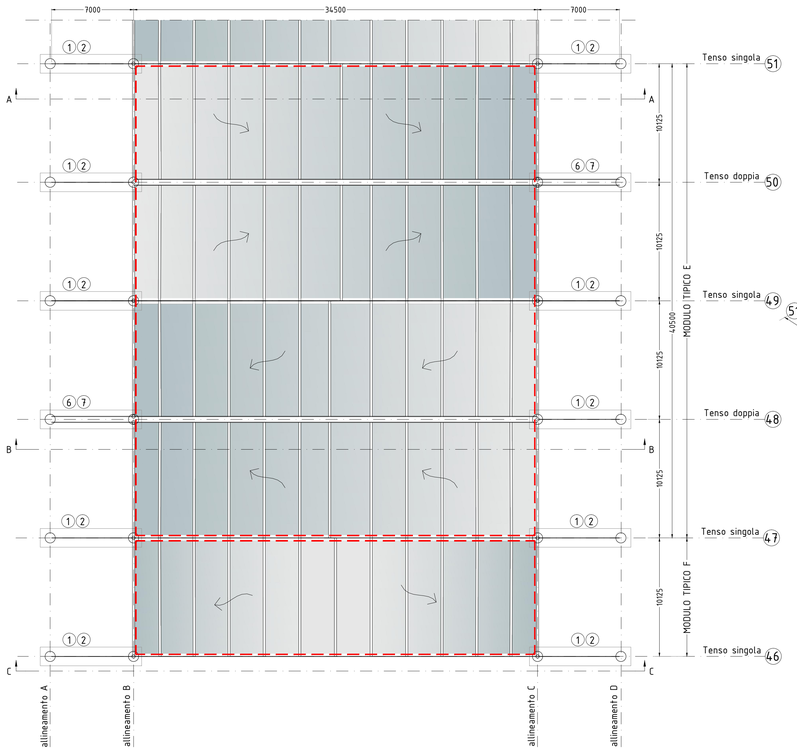

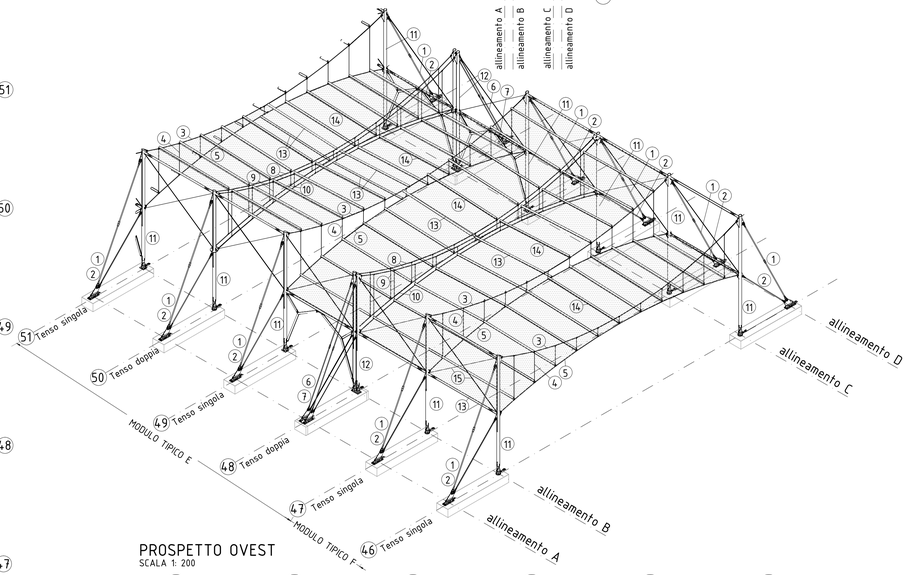

TENSO SINGOLA E DOPPIA

1. BARRA SUPERIORE M90
2. BARRA INFERIORE M70
3. FUNE A TREFOLI PORTANTE 7TSRF
4. PENDINI M16
5. FUNE A TREFOLI STABILIZZANTE 6TSRAF
6. 2 BARRE SUPERIORI M64
7. 2 BARRE INFERIORI M48
8. 2 FUNI A TREFOLI PORTANTI 4TSRF
9. PENDINI M12
10. 2 FUNI A TREFOLI STABILIZZANTI 3TSRAF
11. COLONNA SINGOLA Ø323,9 sp.16mm
12. COLONNA DOPPIA Ø323,9 sp. 8mm
13. ARCARECCI DI TESTA Ø193.7 sp. 14,2mm
14. ARCARECCI SECONDARI Ø193.7 sp. 6mm

CONTROVENTI

15. BARRE M27

NOTE:

PER CONTROVENTI E CONNESSIONI TRA PORTALI VEDERE TAVOLA DEDICATA RIF.:

PSR-PC-TDSPZZ-S-CA-0010

DIREZIONE SCARICO ACQUE METEORICHE

PROSPETTO OVEST
SCALA 1: 200

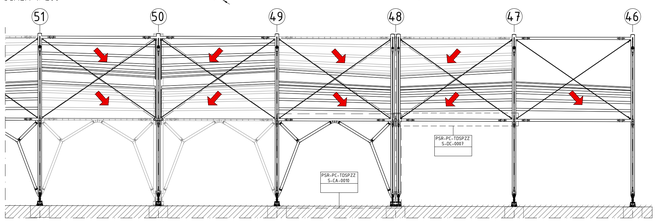

SEZIONE AA
SCALA 1: 200

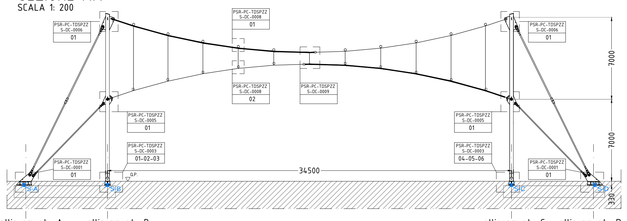

SEZIONE BB
SCALA 1: 200

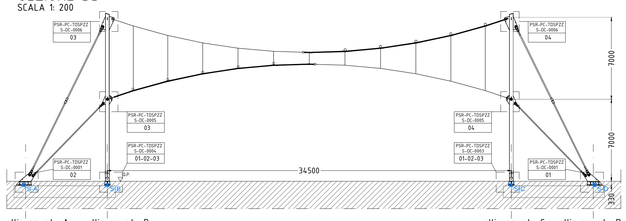

SEZIONE CC
SCALA 1: 200

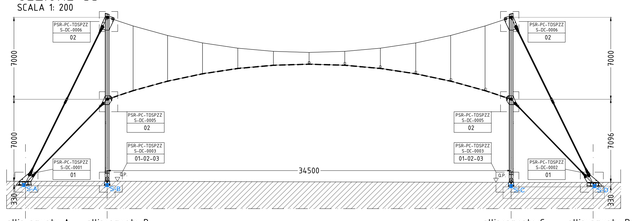

NOTE:

- UNITA' DI MISURA QUOTE: mm
- NOTE MATERIALI RIFERIMENTO DISEGNO: PSR-PC-TDSPRI-S-CA-0068
- PER DETTAGLI CONNESSIONI CONTROVENTI E RELATIVI ARCARECCI RIFERIMENTO DISEGNO: PSR-PC-TDSPZZ-S-CA-0010.dwg

DISEGNO Progetto Esecutivo N°
drawing n°

Commessa	Lotto	Fase	Cat.	Opera	Progressivo	Foglio

Rev.	Data	Nome file	Descrizione	Redatto	Controllato	Verificato
1	25-11-13	PSR-PC-TDSPZZ-S-PL-0001_01	Eliminazione arcareccio centrale	D.C.	G.B.	M.M.
0	10-10-13	PSR-PC-TDSPZZ-S-PL-0001	EMISSIONE	D.C.	G.B.	M.M.

STAZIONE APPALTANTE

Expo 2015 S.p.A.
Sede legale: Via Rovello, 2
20121 Milano
T +39.02.89404001
F +39.02.89404062

Iscrizione Registro Imprese di Milano 06390130960
P.Iva e C.F. 06390130960
R.E.A. 2006226 Milano
www.expo2015.org

PROGETTAZIONE:

Preliminare:

Progettista responsabile: Arch. Matteo Gatto, iscritto all'albo degli Architetti, Pianificatori, Paesaggisti e Conservatori della Provincia di Milano al n° 17048

Definitiva ed Esecutiva:

MM METROPOLITANA MILANESE SPA

Progettista Responsabile dell'Integrazione delle varie prestazioni specialistiche e CSP: Ing. Dario Comini
Progettista Strutture: Ing. Roberto Conta
Progettista Impianti: Ing. Massimo Guzzi
Progettista funz/arch/generale: Ing. Roberto Tornelli

EXPO - Piastra espositiva

Progetto Costruttivo di dettaglio

Responsabile Unico del Procedimento
Ing. Angelo Paris

Direttore Lavori
Ing. Alberto Enrico Porro

CSE
Ing. Dario Comini

APPALTATORE: Raggruppamento Temporaneo d'Imprese

Capogruppo mandataria

Ing. E. MANTOVANI costruzioni

Mandanti

COVECO · ALFINGER

Approvazione

Direttore Tecnico
Ing. Marco Cingano

Progettazione Costruttiva di dettaglio

Taiyo Europe GmbH

Mattoni Engineering

Oggetto:	Titolo:	Scala:
TENDE PERCORSI PRINCIPALI	**PLANIMETRIA E STRUTTURA GENERALE CARDO**	grafica Dimensione foglio: A 1

PROGETTO	FASE	OPERA	DISCIPLINA	CATEG.	PROGR.	REV.	DATA
PSR	PC	TDSPZZ----	S	PL	0001	01	25-11-2013

C.U.P. : D49B11000180005 - **C.I.G. :** 3736455C32

CODICE WBE: WA1E.10.027.---

Nome file: PSR-PC-TDSPZZ-S-PL-0001_01.dwg

Affidatario: CONEXPO